


ПЛАН ДЕМОНТАЖНЫХ РАБОТ. М 1:500

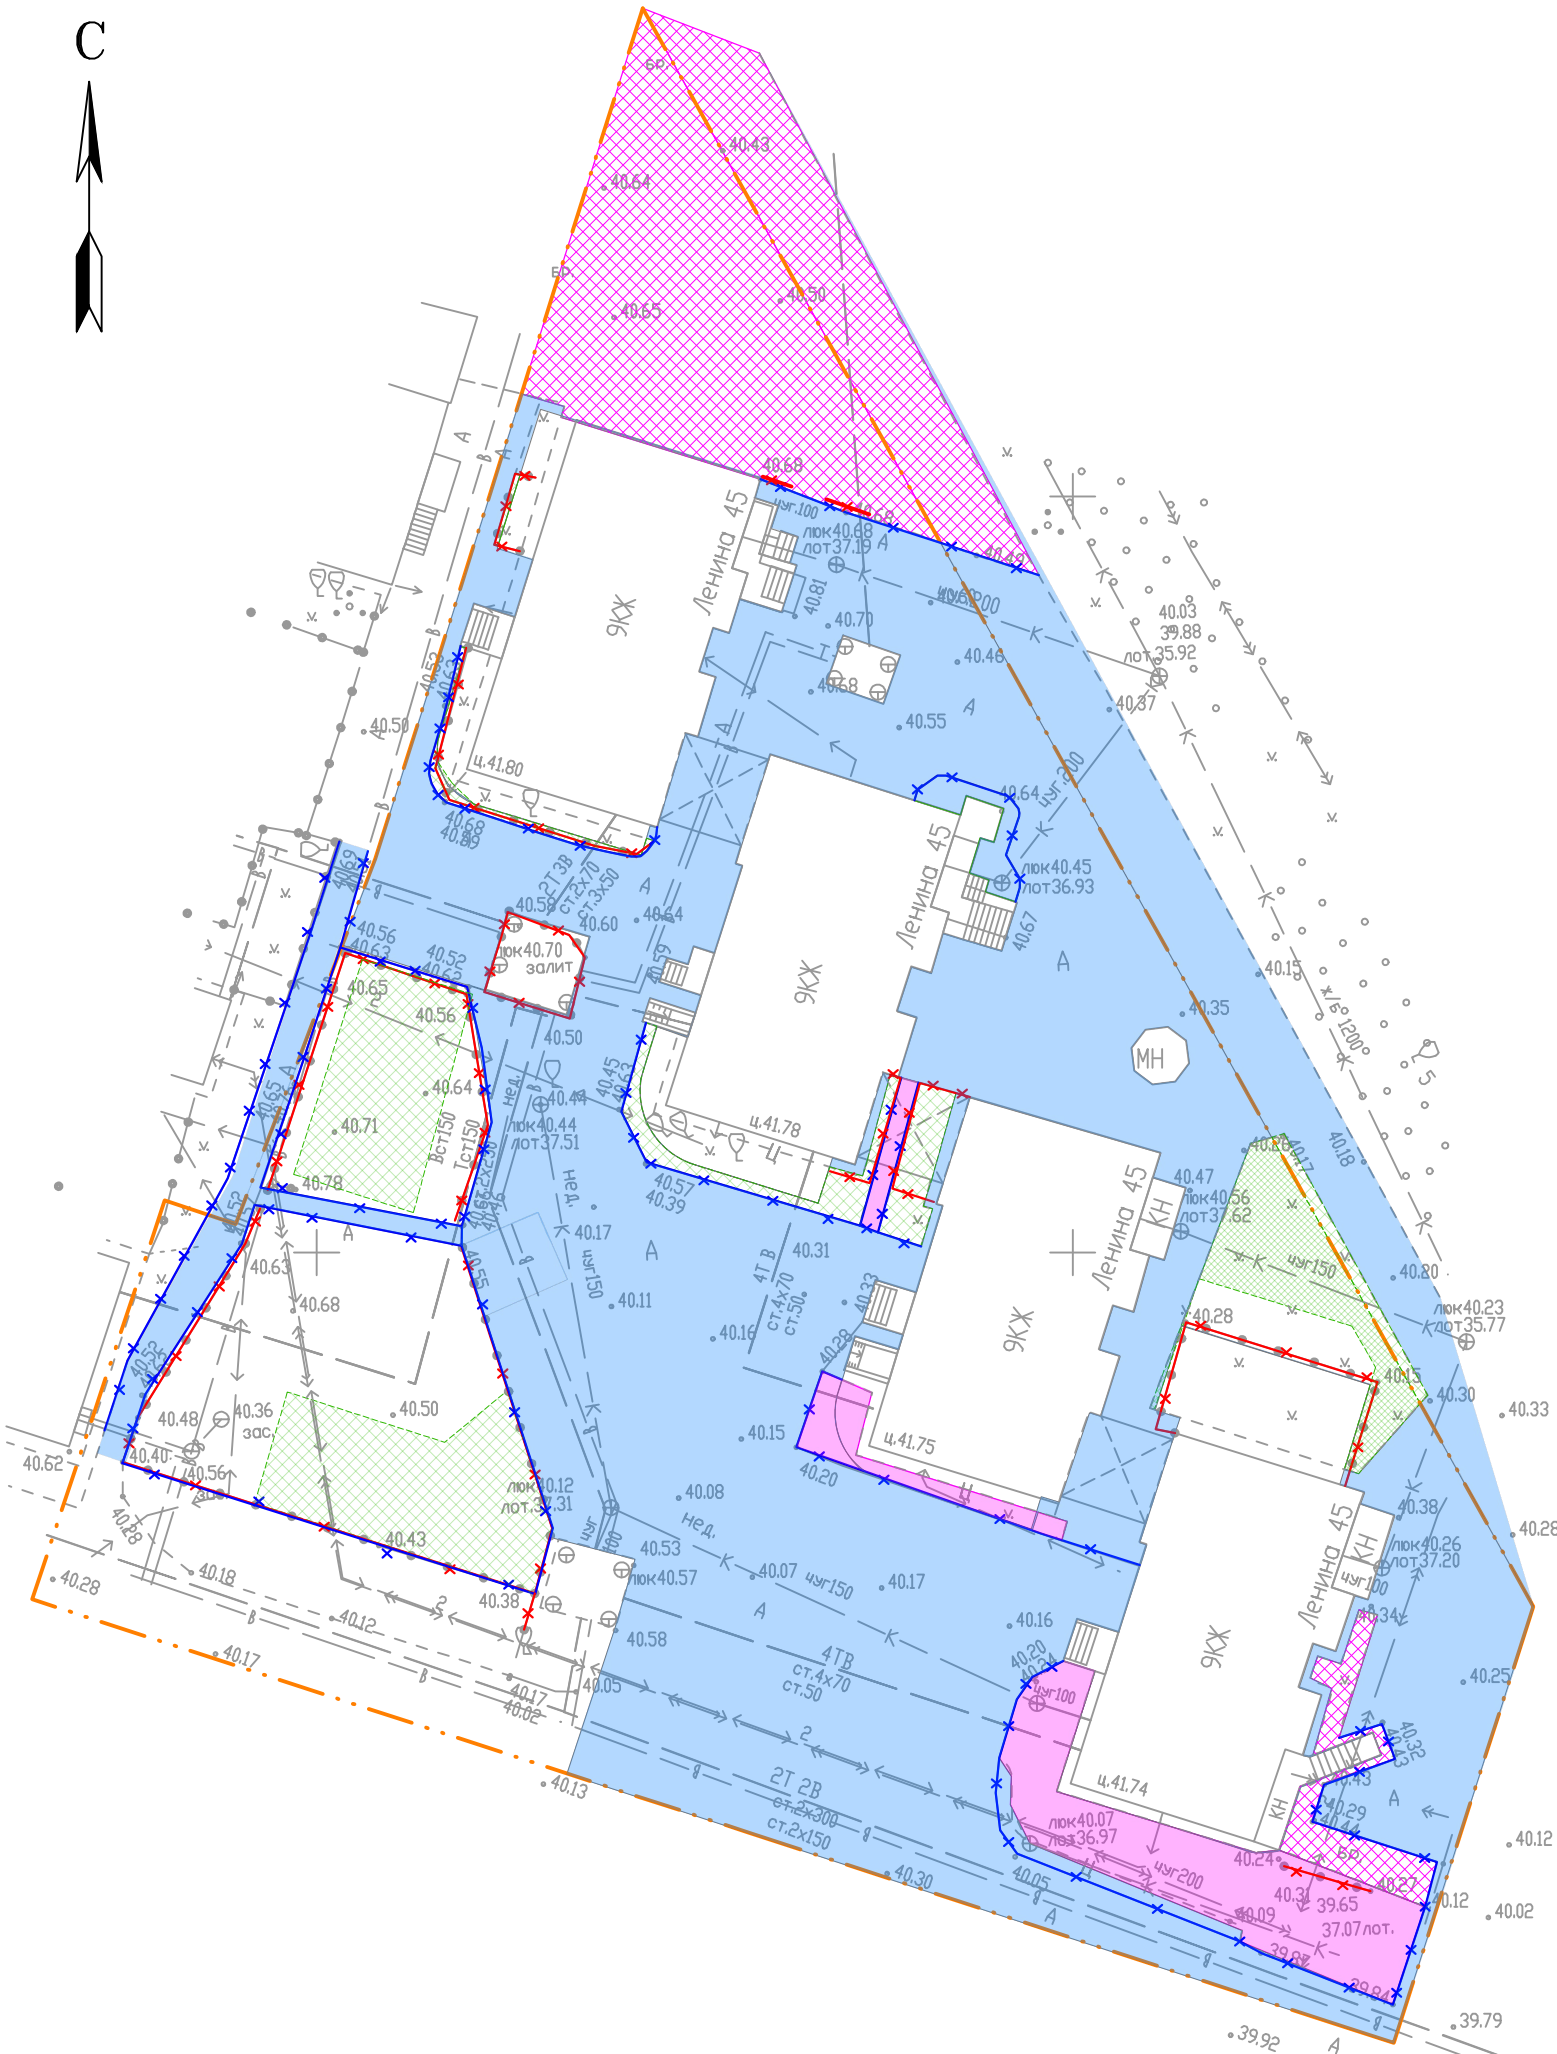

ВЕДОМОСТЬ ДЕМОНТАЖНЫХ РАБОТ

9

Поз.		Наименование	Ед. изм.	Кол-во
1		Демонтаж асфальтобетонного покрытия (Н=0,15 м)	м²	2765,0
2		Демонтаж цементобетонного покрытия (Н=0,15 м)	м²	231,0
3		Снятие верхнего слоя грунта, растительного грунта (Н=0,15 м)	м²	444,0
4		Демонтаж бордюрного камня	м.п.	378,0
5		Демонтаж газонного ограждения и ограждения		
		теплокамеры	м.п.	229,0
6		Демонтаж покрытия из плитки	м²	451,0
7		Демонтаж скамеек/ урн	шт.	3/5
8		Демонтаж парковочных столбиков	шт.	5
9		Демонтаж игрового оборудования	шт.	4
		- песочница		
		- горка		
		- качели		
		- качалка на пружине		

ВЕДОМОСТЬ ДЕМОНТАЖНЫХ РАБОТ
(за границами земельного участка)

Поз.		Наименование	Ед. изм.	Кол-во
1		Демонтаж асфальтобетонного покрытия (Н=0,15 м)	м²	358,8
2		Снятие верхнего слоя грунта, растительного грунта (Н=0,15 м)	м²	15,0
3		Демонтаж бордюрного камня	м.п.	41,0
4		Демонтаж покрытия из плитки	м²	200,0
5		Демонтаж парковочных столбиков	шт.	4

						БГ -Л45-ПИР-ПЗУ			
						Благоустройство дворовой территории жилого дома №45 по ул. Ленина в г. Сургут			
Изм.	Кол. уч.	Лист	№ док.	Подп.	Дата				
ГИП		Котин				Схема планировочной организации земельного участка	Стадия	Лист	Листов
Разраб.		Шекляев					П	3	
						План демонтажных работ . М 1:500	ООО "ЭРГОПОЛИС"		
Н.Контр.		Солодовник							

ПЛАН ПОКРЫТИЙ. М 1:500

ВЕДОМОСТЬ ПОКРЫТИЙ

№ п/п	Наименование площадок	Обозначение на плане	Тип	Площадь покрытий, м²	БОРДЮР из бортового камня	
					тип	кол-во, м
1	Проезды (асфальтобетон)		1	3466,0	БР 100.30.15	252,0
2	Парковки (асфальтобетон)		1	29,0	БР 100.30.15	5,0
3	Пешеходная дорожка (асфальтобетон)		2	65,0	БР 100.20.08	80,0
4	Покрывие спортивной площадки		3	174,0	БР 100.20.08	25,0
	из резиновой плитки					
5	Покрывие детской площадки		3	120,0	БР 100.20.08	38,0
	из резиновой плитки					
6	Восстановление газонного покрытия			630,0		

ВЕДОМОСТЬ ПОКРЫТИЙ
(за границами земельного участка)

№ п/п	Наименование площадок	Обозначение на плане	Тип	Площадь покрытий, м²	БОРДЮР из бортового камня	
					тип	кол-во, м
1	Проезды (асфальтобетон)		1	527,0	БР 100.30.15	100,0
2	Пешеходная дорожка (асфальтобетон)		2	50,0	БР 100.20.08	40,0

МЕРОПРИЯТИЯ ПО ВОССТАНОВЛЕНИЮ ПОСЕВНОГО ГАЗОНА:

1. Механическая подготовка почвы мотофрезой;
2. Перекопка почвы на глубину 15–20 см с разбивкой комьев и удалением камней;
3. Внесение органических удобрений;
4. Разравнивание почвы граблями с очисткой участка от мусора;
5. Посев семян газонных трав (30г/м) вручную с заделкой их граблями и уплотнением верхней поверхности газона;
6. Полив газона (5л/м2)

						БГ-Л45-ПИР-ПЗУ			
						Благоустройство дворовой территории жилого дома №45 по ул. Ленина в г. Сургут			
Изм.	Кол. уч.	Лист	№ док.	Подп.	Дата				
ГИП		Котин				Схема планировочной организации земельного участка	Стадия	Лист	Листов
Разраб.		Шекляев					П	5	
						План покрытий . М 1:500	ООО "ЭРГОПОЛИС"		
Н.Контр.		Солодовник							



УСЛОВНЫЕ ОБОЗНАЧЕНИЯ

- укладка бордюра БР 100.30.15
- укладка бордюра БР 100.20.08

№ на плане	Наименование	Площадь застройки, м²	Примечание
1	Многоквартирный жилой дом №45 по ул. Ленина		существующ.
2	Спортивная площадка	174,0	проектир.
3	Детская площадка	120,0	проектир.

УСЛОВНЫЕ ОБОЗНАЧЕНИЯ:

- граница земельного участка по проекту межевания
- проектируемое асфальтобетонное покрытие проездов
- проектируемое асфальтобетонное покрытие проездов (за границами земельного участка)
- проектируемое асфальтобетонное покрытие парковок
- проектируемое асфальтобетонное покрытие пешеходных дорожек
- проектируемое асфальтобетонное покрытие пешеходных дорожек (за границами земельного участка)
- проектируемое покрытие из резиновых плит
- газонное покрытие
- устройство искусственной неровности
- установка ограждения теплокамеры
- установка парковочных столбиков
- установка опор освещения
- установка скамеек и урн
- установка игрового оборудования
- установка спортивного оборудования
- парковочное место для МГН
- установка велопарковок

						БГ-Л45-ПИР-ПЗУ		
						Благоустройство дворовой территории жилого дома №45 по ул. Ленина в г. Сургут		
Изм.	Кол. уч.	Лист	№ док.	Подп.	Дата	Схема планировочной организации земельного участка	Стадия	Лист
ГИП	Котин			Котин			П	8
Разраб.	Шекляев			Шекляев		План благоустройства территории. М 1:500	ООО "ЭРГОПОЛИС"	
Н.Контр.	Солодовник			Солодовник				